

ΕΦΗΜΕΡΙΣ ΤΗΣ ΚΥΒΕΡΝΗΣΕΩΣ
ΤΗΣ ΕΛΛΗΝΙΚΗΣ ΔΗΜΟΚΡΑΤΙΑΣ

ΕΝ ΑΘΗΝΑΙΣ ΤΗ 12 ΙΟΥΝΙΟΥ 1976 | ΤΕΥΧΟΣ ΤΕΤΑΡΤΟΝ | ΑΡΙΘΜΟΣ ΦΥΛΛΟΥ 171

ΠΕΡΙΕΧΟΜΕΝΑ

ΑΠΑΛΛΟΤΡΙΩΣΕΙΣ

ΑΠΟΦΑΣΕΙΣ

ΑΝΑΚΟΙΝΩΣΕΙΣ

ΠΟΛΕΟΔΟΜΙΑ

ΑΝΑΚΟΙΝΩΣΕΙΣ

ΑΠΑΛΛΟΤΡΙΩΣΕΙΣ

ΑΠΟΦΑΣΕΙΣ

'Αριθ. 10094. (1)

Περὶ ἀπαλλοτριώσεως ἐκτάσεως διὰ τὴν κατασκευὴν τῶν ὑπ' ἀριθ. Α καὶ Β 'Αντλιοστασίων εἰς περιοχὰς 'Αγίων 'Αποστόλων καὶ Μαρκοπούλου 'Ωρωποῦ τῆς 'Ανωνύμου 'Ελληνικῆς 'Εταιρείας Ὑδάτων.

Ο ΝΟΜΑΡΧΗΣ ΑΤΤΙΚΗΣ
ΔΙΑΜΕΡΙΣΜΑ ΑΝΑΤ. ΑΤΤΙΚΗΣ

Λαβόντες ὑπ' ὄψει :

1. Τὰς διατάξεις τοῦ ὑπ' ἀριθ. 532/1970 Ν.Δ. περὶ συμπληρώσεως τῶν διατάξεων περὶ διοικητικῆς ἀποκεντρώσεως καὶ τῶν εἰς ἐκτέλεσιν τούτου ἐκδοθέντων ὑπ' ἀριθ. 704 καὶ 194/72 Β.Δ. «περὶ μεταβιβάσεως εἰς τοὺς Νομάρχας ἁρμοδιοτήτων κλπ».

2. Τὰς διατάξεις τοῦ Ν.Δ. 1147/72 «περὶ διοικήσεως τῆς μείζονος Πρωτευούσης» ὡς ἐτροποποιήθη καὶ συνεπληρώθη διὰ τοῦ ὑπ' ἀριθ. 1278/72 Ν.Δ.

3. Τὰς διατάξεις τοῦ ἄρθρου 1 παρ. 3 καὶ 4 τοῦ Ν.Δ. 797/71 «περὶ ἀναγκαστικῆς ἀπαλλοτριώσεων ἐν συνδυασμῷ πρὸς τὰς τοιαύτας τοῦ ἄρθρου 1 τοῦ ὑπ' ἀριθ. 139/71 πρὸς κήρυξιν ἀναγκαστικῶν τινῶν ἀπαλλοτριώσεων».

4. Τὰς διατάξεις τοῦ ἄρθρου 6 τοῦ Ν. 3316/1925 δι' οὗ ἐκυρώθη ἡ σύμβασις μεταξὺ τοῦ 'Ελληνικοῦ Δημοσίου καὶ τῆς 'Ανωνύμου 'Ελληνικῆς 'Εταιρείας 'Υδάτων διὰ τὴν ἐκμετάλλευσιν τῆς ὑδρεύσεως τῆς περιοχῆς Πρωτευούσης καὶ

5. Τὰ ὑπ' ἀριθ. Α 1899/26.3.76 καὶ Α 2796/19.4.76 ἔγγραφα τοῦ 'Υπουργείου Δημοσίων Ἔργων περὶ ἀπαλλοτριώσεως ἀγροτικῶν ἀκινήτων διὰ τὴν κατασκευὴν ἀντλιοστασίων εἰς περιοχὰς 'Αγ. 'Αποστόλων καὶ Μαρκοπούλου 'Ωρωποῦ τῆς ὡς ἄνω 'Εταιρείας 'Υδάτων, ἀποφασίζομεν :

Κηρύσσομεν ἀναγκαστικῶς ἀπαλλοτριωτέα λόγῳ δημοσίας ὠφελείας, ἤτοι πρὸς κατασκευὴν τῶν ὑπ' ἀριθ. Α καὶ Β 'Αντλιοστασίων εἰς τὴν περιοχὴν 'Αγ. 'Αποστόλων καὶ Μαρκοπούλου 'Ωρωποῦ 'Αττικῆς ἀγροτικὰ ἀκίνητα συνολικῆς ἐκτάσεως 3982 καὶ 5.501,72 μ2, ὡς ταῦτα ἐμφαίνονται εἰς τὰ ὑπ' ἀριθ. ΔΛ6/12.11.75 καὶ ΔΛ7/12.11.75 τοπογραφικὰ διαγράμματα μετὰ τῶν ἐπ' αὐτῶν κτηματολογικῶν πινάκων, συνταχθέντα ὑπὸ τῆς 'Ανωνύμου 'Εταιρείας 'Υδάτων καὶ θεωρηθέντα ὑπὸ τοῦ Διευθυντοῦ Δ5 Δ/νσεως 'Υπουργείου Δημοσίων Ἔργων ἀπὸ 1.3.76.

Αἱ ἀπαλλοτριουμέναι ἐκτάσεις φέρονται ἀνήκουσαι εἰς τοὺς Δημ. Κιούση, 'Αριστ. Κάτσικα κληρονόμους Δημ. Πέππα κλπ.

'Η ἀπαλλοτρίωσις κηρύσσεται ὑπὲρ καὶ δαπάναις τοῦ Δημοσίου (Κρατικοῦ Προϋπολογισμοῦ).

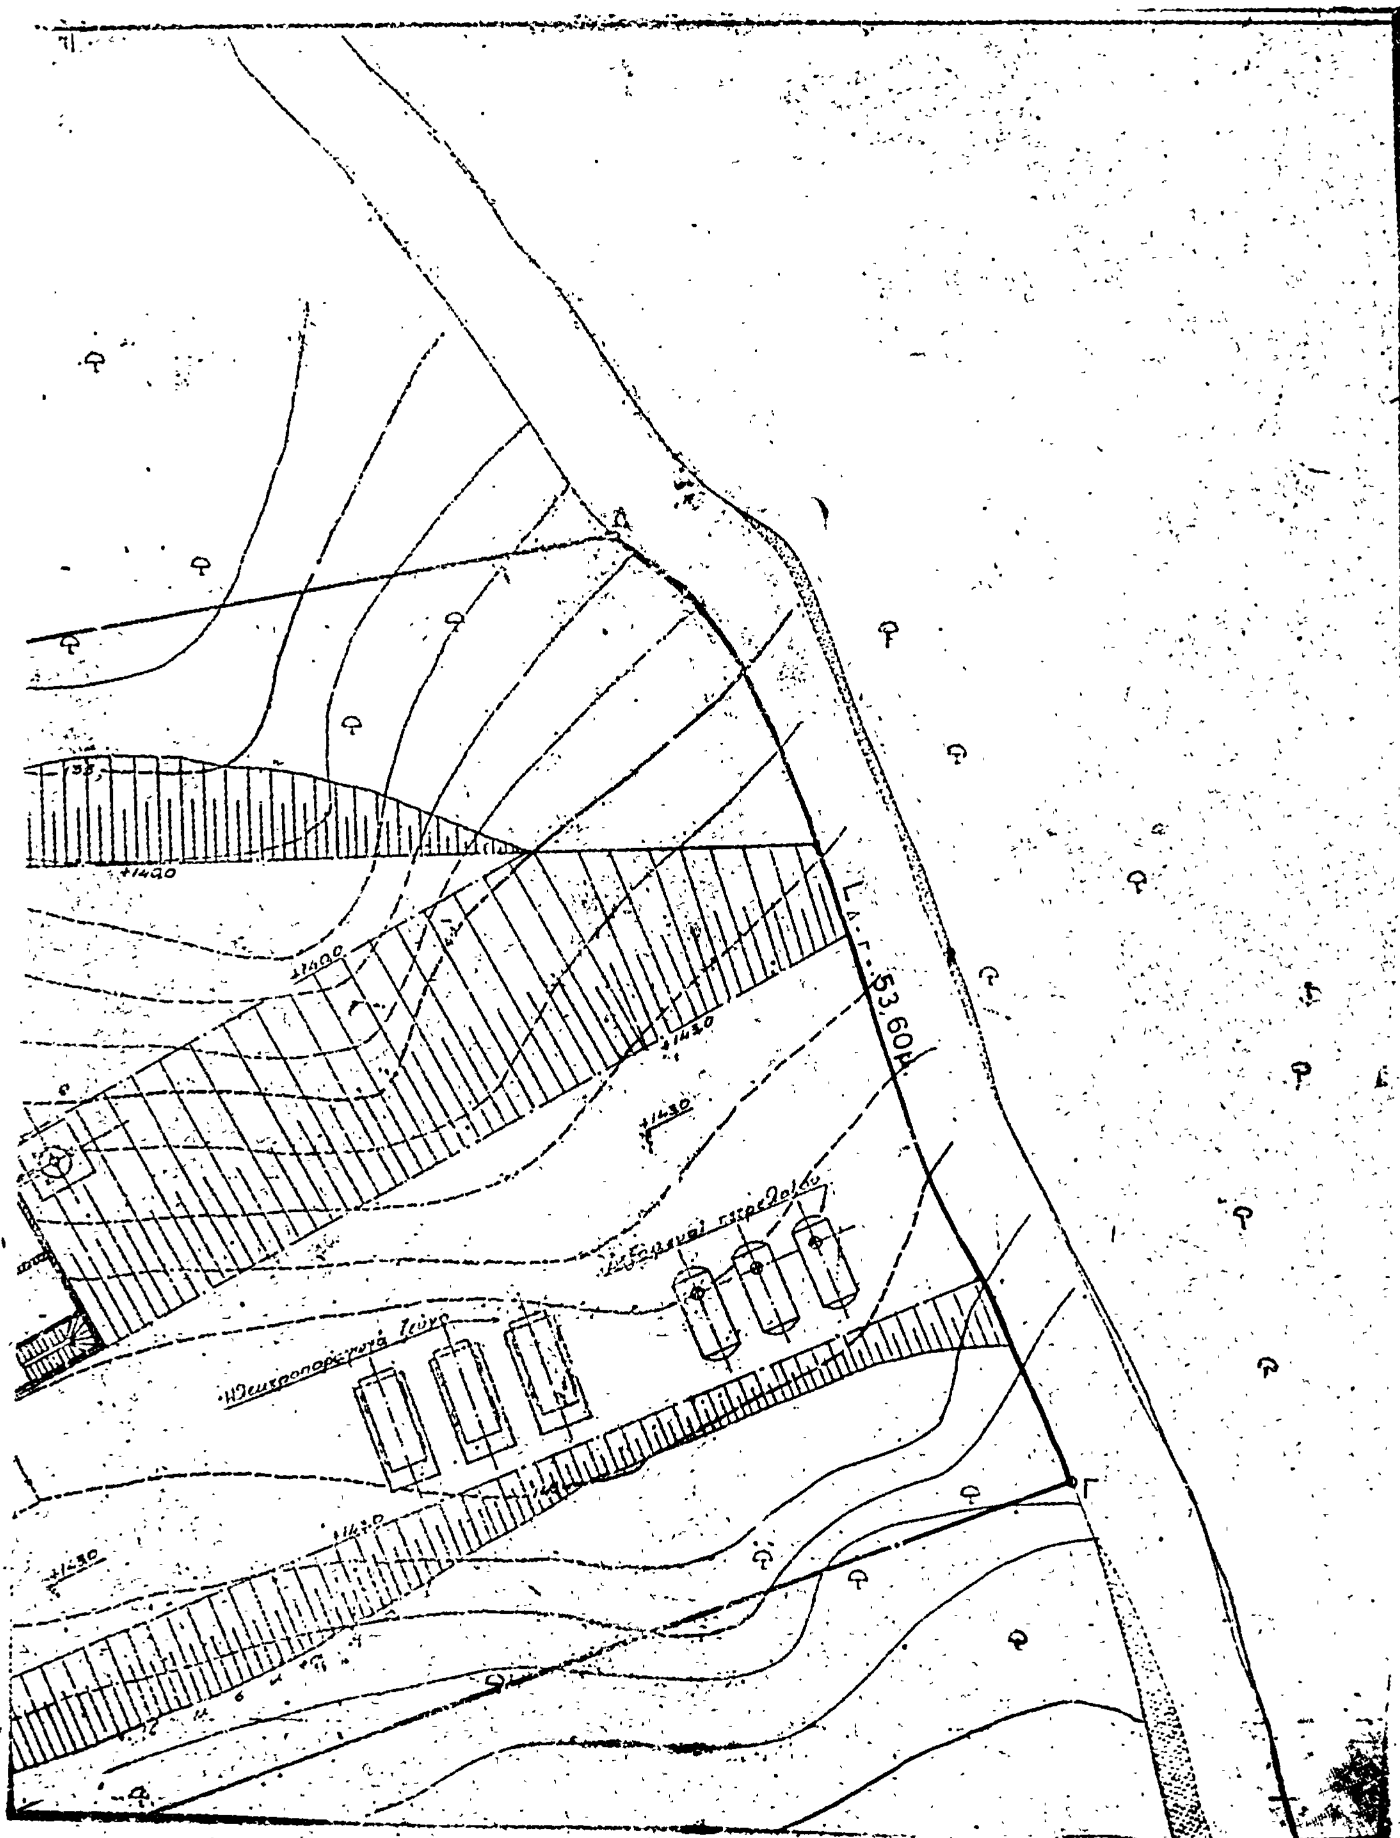
'Η παροῦσα δημοσιευθήτω διὰ τῆς 'Εφημερίδος τῆς Κυβερνήσεως.

'Εν 'Αγ. Παρασκευῇ τῇ 17 Μαΐου 1976

'Ο 'Αναπληρωτὴς Νομάρχης
ΝΙΚΗΤΑΣ ΚΩΒΑΙΟΣ

L A-A = 78.21μ.

L A-A = 70.50μ.


Δ
ΔΓ 53,60μ
Γ
+1400
+1400
+1430
+1430
+1430

Β

Β-Γ-107,23α

Χάραξις ὑδραγωγείου Καλάμου

Ἀρ.ο τεμ.	Φερόμενοι ἰδιοκτῆται	Διευθύνσεις	Εἶδος Καλλιεργ.
1	Κληρονόμοι Δημ. Πέκα	—	Ἐλαῖαι
2	Δημ. Μάγος	Κάλαμος	Ἐλαῖαι
			Σύνολον

150

ΘΕΣΙΣ ΕΡΓΟΥ ΚΛΙΜΑΞ 1:5000

Μαρκόπουλον

	Εμβαδ. εις M²
	2.600,25
	2.501,47
	5.101,72

ΑΝΩΝ. ΕΛΛΗΝΙΚΗ ΕΤΑΙΡΕΙΑ ΥΔΑΤΩΝ.
ΤΟΠΟΓΡΑΦΙΚΟΝ ΤΜΗΜΑ.

ΤΟΠΟΓΡΑΦΙΚΟΝ ΔΙΑΓΡΑΜΜΑ
ΟΡΙΣΤΙΚΗΣ ΑΠΑΛΛΟΤΡΙΩΣΕΩΣ
ΑΝΤΛΙΟΣΤΑΣΙΟΥ Β'
ΜΑΡΚΟΠΟΥΛΟΥ
ΥΔΡΑΓΩΓΕΙΟΥ ΜΟΡΝΟΥ ΚΑΛΑΜΟΥ

1:200 ΑΑ7

Α/Α	Φερόμενοι Ιδιοκτήται	Διεύθυνσις	Είδος Καλλιεργείας	Εμβαδόν εις m2
1	[illegible]	ΚΡΑΜΟΣ	ΕΛΑΙΩΝ [illegible]	[illegible]
2	ΚΑΤΣΙΚΑΣ ΑΡΙΣΤΕΙΔΗΣ	»	ΕΛΑΙΩΝ [illegible]	[illegible]
3	ΡΕΜΜΑ	—	—	[illegible]
4	ΑΓΝΩΣΤΟΣ	—	ΕΛΑΙΩΝ [illegible]	[illegible]
			ΣΥΝΟΛΟΝ	[illegible]

Κλίμαξ 1:5000

Α' ΑΠΟΣΤΟΛΟΙ

ΑΝΩΝ. ΕΛΛΗΝΙΚΗ ΕΤΑΙΡΕΙΑ ΥΔΑΤΩΝ
ΤΟΠΟΓΡΑΦΙΚΟΝ ΤΜΗΜΑ

ΤΟΠΟΓΡΑΦΙΚΟΝ ΔΙΑΓΡΑΜΜΑ
ΟΡΙΣΤΙΚΗ ΑΠΑΛΛΟΤΡΙΩΣΙΣ
Α' ΑΝΤΛΙΟΣΤΑΣΙΟΥ
(ΑΓ. ΑΠΟΣΤΟΛΟΙ)
ΥΔΡΑΓΩΓΕΙΟΥ ΚΑ. ΑΜΟΥ

1/500

Ἀριθ. Ε. 6182. (2)

Περὶ κηρύξεως ἀναγκαστικῆς ἀπαλλοτριώσεως ἰδιωτικῶν ἀγροτικῶν ἐκτάσεων ὑπὲρ τῆς Κοινότητος Ξενοπούλου Ν. Κεφαλληνίας, διὰ τὴν διάνοιξιν τῆς ἀγροτικῆς περιφερειακῆς ὁδοῦ Ξενοπούλου - Ἁγίου Νικολάου.

Ο ΝΟΜΑΡΧΗΣ ΚΕΦΑΛΛΗΝΙΑΣ

Διὰ τῆς ὑπ' ἀριθ. Ε. 6182/1976 ἡμετέρας ἀποφάσεως ἐκδοθείσης κατὰ τὰς διατάξεις τῶν ἄρθρων 206 καὶ 207 τοῦ Δημοτικοῦ καὶ Κοινοτικοῦ Κώδικος, ἐν συνδυασμῷ πρὸς τὰς τοιαύτας τοῦ Ν. Δ/τος 797/1971, «περὶ ἀναγκαστικῶν ἀπαλλοτριώσεων» καὶ μετὰ σύμφωνον γνώμην τῆς, ὑπὸ τῶν ὡς ἄνω διατάξεων Δ.Κ.Κ., προβλεπομένης ἐπιτροπῆς, ἐνεκρίθη ἡ ὑπ' ἀριθ. 6/28.3.76 ἀπόφασις τοῦ Κοινοτικοῦ Συμβουλίου Ξενοπούλου, δι' ἧς ἀποφασίζεται ἡ ἀναγκαστικὴ ἀπαλλοτρίωσις τῶν κάτωθι ἀγροτικῶν ἐκτάσεων τῶν κειμένων ἐν τῇ περιφερείᾳ Κοινότητος Ἁγίου Νικολάου, ὡς αὗται ἐν τῇ ἀποφάσει ταύτῃ καὶ τὰ τοπογραφικὰ διαγράμματα τῆς ΤΥΔΚ, περιγράφονται, ἐπὶ σκοπῷ διανοίξεως τῆς ἐπαρχιακῆς ὁδοῦ Ξενοπούλου - Ἁγίου Νικολάου καὶ εἰδικώτερον :

1. Ἀμπελῶνος ἐκτάσεως 426,40 τ.μ. μετὰ τεσσάρων (4) μικρῶν ἐλαιοδένδρων καὶ μιᾶς (1) μεσαίας ἐλαίας, εἰκαζομένου ἰδιοκτήτου Γερασίμου Νικολετάτου κατοίκου Ἁγίου Νικολάου.
2. Ἀγροτεμαχίου ἐκτάσεως 325 τ.μ. καὶ ἑτέρου τοιούτου ἐκτάσεως 552 τ.μ. εἰκαζομένου ἰδιοκτήτου Κυριάκου Παπαδημάτου κατοίκου Ἁγ. Νικολάου.
3. Ἀμπελῶνος ἐκτάσεως 104 τ.μ. μεθ' ἑνὸς μεσαίου ἐλαιοδένδρου εἰκαζομένου ἰδιοκτήτου Ἀριστοτέλους Νικολετάτου κατοίκου Ἁγ. Νικολάου καὶ
4. Ἀγροτεμαχίου ἐκτάσεως 1451 τ.μ. εἰκαζομένου ἰδιοκτήτου Γερασίμου Καλούρη κατοίκου Ἁγίου Νικολάου.

Ἡ παροῦσα δημοσιευθήτω διὰ τῆς Ἐφημερίδος τῆς Κυβερνήσεως.

Ἐν Ἀργοστολίῳ τῇ 25 Μαΐου 1976

Ὁ Νομάρχης
ΚΩΝ. ΚΡΙΤΣΙΝΗΣ

Ἀριθ. Τ.Υ. οἰκ. 3847 (3)

Περὶ ἀναγκαστικῆς ἀπαλλοτριώσεως κτημάτων πρὸς βελτίωσιν καὶ ἀσφαλτόστρωσιν τῆς ἐπαρχιακῆς ὁδοῦ Κοζάνης-Κρόκου - Ἄνω Κώμης - Καισαρείας, Νομοῦ Κοζάνης (Χ.Θ.0+000-0—145, 1+400—2+000, 2+200—2+800 καὶ 11+120—11+360).

Ο ΝΟΜΑΡΧΗΣ ΚΟΖΑΝΗΣ

Ἔχοντες ὑπ' ὄψει :

1. Τὰς διατάξεις τοῦ ἄρθρου 1 παρ. 3 τοῦ ὑπ' ἀριθ. 797/1971 Ν.Δ/τος «περὶ ἀναγκαστικῶν ἀπαλλοτριώσεων» ἐν συνδυασμῷ πρὸς τὰς διατάξεις τοῦ ὑπ' ἀριθ. 139/1971 Β.Δ/τος περὶ τῆς ἁρμοδιότητος τῶν Νομαρχῶν πρὸς κήρυξιν ἀναγκαστικῶν τινων ἀπαλλοτριώσεων.
2. Τὰς διατάξεις τοῦ ἄρθρου 23 τοῦ ἀπὸ 25.11.1929 Δ/τος «περὶ κωδικοποιήσεως τῶν περὶ κατασκευῆς καὶ συντηρήσεως ὁδῶν κειμένων διατάξεων».
3. Τὴν ὑπ' ἀριθ. 32/206/2.11.1974 ἀπόφασιν τοῦ Διοικητικοῦ Συμβουλίου τοῦ Νομαρχιακοῦ Ταμείου Κοζάνης, ἀποφασίζομεν :

Κηρύσσομεν ἀναγκαστικῶς ἀπαλλοτριωτέαν λόγῳ δημοσίας ὠφελείας ἤτοι πρὸς βελτίωσιν τῆς ἐπαρχιακῆς ὁδοῦ Κοζάνης - Κρόκου - Ἄνω Κώμης - Καισαρείας, ἔκτασιν συνολικοῦ ἐμβαδοῦ 5940 Μ2 ὡς αὐτὴ ἐμφαίνεται εἰς τὸ ὑπὸ κλίμακα 1:1000 κτηματολογικὸν διάγραμμα καὶ πίνακα τῆς συνταξάσης Πολιτικοῦ Μηχανικοῦ Βαρβάρας Παναγιωτίδου δεόντως τεθεωρημένα ἀπὸ 17.5.1976 ὑπὸ τοῦ Δ/ντοῦ τῆς Δ/νσεως Τεχν. Ὑπηρεσιῶν Νομοῦ Κοζάνης, Νομ/κοῦ Δημ. Ἔργων.

Ἡ ἀπαλλοτρίωσις κηρύσσεται ὑπὲρ τοῦ Δημοσίου καὶ δαπάναις τοῦ Νομαρχιακοῦ Ταμείου Κοζάνης.

Ἐπὶ τῆς ἀπαλλοτριουμένης ἐκτάσεως προβάλλουσι δικαιώματα κυριότητος οἱ

1. Ἀφοὶ Κων/νος καὶ Μᾶρκος Τσιόγκας τοῦ Χαρισίου.
2. Νικόλαος Παλιομάρκος τοῦ Χαρισίου κλπ.

Ἡ παροῦσα δημοσιευθήτω διὰ τῆς Ἐφημερίδος τῆς Κυβερνήσεως.

Ἐν Κοζάνῃ τῇ 18 Μαΐου 1976

Ὁ Νομάρχης
ΑΘΑΝ. ΚΑΡΑΓΚΟΥΝΙΔΗΣ

Ἀριθ. Τ.Υ. οἰκ. 298 (4)

Περὶ ἀναγκαστικῆς ἀπαλλοτριώσεως κτημάτων πρὸς βελτίωσιν καὶ ἀσφαλτόστρωσιν Ἐπαρχιακῆς ὁδοῦ Κοζάνης - Αἰανῆς.

Ο ΝΟΜΑΡΧΗΣ ΚΟΖΑΝΗΣ

Ἔχοντες ὑπ' ὄψει :

1. Τὰς διατάξεις τοῦ ἄρθρου 1 παρ. 3 τοῦ ὑπ' ἀριθ. 797/1971 Ν. Δ/τος «περὶ ἀναγκαστικῶν ἀπαλλοτριώσεων ἐν συνδυασμῷ πρὸς τὰς διατάξεις τοῦ ὑπ' ἀριθ. 139/1971 Β.Δ/τος περὶ τῆς ἁρμοδιότητος τῶν Νομαρχῶν πρὸς κήρυξιν ἀναγκαστικῶν τινῶν ἀπαλλοτριώσεων.
2. Τὰς διατάξεις τοῦ ἄρθρου 23 τοῦ ἀπὸ 25.11.1929 Δ/τος «περὶ κωδικοποιήσεως τῶν περὶ κατασκευῆς καὶ συντηρήσεως ὁδῶν κειμένων διατάξεων», ἀποφασίζομεν :

Κηρύσσομεν ἀναγκαστικῶς ἀπαλλοτριωτέαν λόγῳ δημοσίας ὠφελείας ἤτοι πρὸς βελτίωσιν τῆς Ἐπαρχιακῆς ὁδοῦ Κοζάνης - Αἰανῆς, ἔκτασιν συνολικοῦ ἐμβαδοῦ 6.815 μ2 ὡς αὐτὴ ἐμφαίνηται εἰς τὸ ὑπὸ κλίμακα 1:1000 κτηματολογικὸν διάγραμμα καὶ πίνακα τὸ συνταχθὲν ὑπὸ τῆς Δ/νσεως Τεχνικῶν Ὑπηρεσιῶν Νομαρχίας Κοζάνης καὶ ἐγκριθὲν διὰ τῆς ὑπ' ἀριθ. Τ.Υ. 5798/75/19.1.1976 ἡμετέρας ἀποφάσεως.

Ἡ ἀπαλλοτρίωσις κηρύσσεται ὑπὲρ τοῦ Δημοσίου ἡ δὲ ἀπαιτουμένη δαπάνη βαρύνει τὸ Ἑλληνικὸν Δημόσιον (ἔργον 271.001).

Ἐπὶ τῆς ἀπαλλοτριουμένης ἐκτάσεως προβάλλουσι δικαιώματα κυριότητος 1) Ἀθανάσιος Τίγκος, 2) Ρουσιάδης Κων/νος κλπ.

Ἡ παροῦσα δημοσιευθήτω διὰ τῆς Ἐφημερίδος τῆς Κυβερνήσεως.

Ἐν Κοζάνῃ τῇ 19 Ἰανουαρίου 1976

Ὁ Νομάρχης
ΑΘΑΝ. ΚΑΡΑΓΚΟΥΝΙΔΗΣ

ΑΝΑΚΟΙΝΩΣΕΙΣ

Ἀριθ. 432697/Φ.824—12—3/18. (5)

Περὶ εἰδοποιήσεως τῆς γενομένης παρακαταθέσεως ἀποζημιώσεως κτημάτων ἐξ ἀπαλλοτριώσεως, διὰ τὴν βελτίωσιν χαράξεως σιδ. γραμμῆς μεταξὺ Θεσσαλονίκης - Στρυμόνος (χλμ. 30 + 400 ἕως + 37 + 500).

Ο ΔΙΟΙΚΗΤΗΣ
ΤΟΥ ΟΡΓΑΝΙΣΜΟΥ ΣΙΔΗΡΟΔΡΟΜΩΝ ΕΛΛΑΔΟΣ ΑΕ

1. Ἔχοντες ὑπ' ὄψει :

α) Τὰ ἄρθρα 7, 8 καὶ 19 τοῦ Ν.Δ. 797/71 «περὶ ἀναγκαστικῶν ἀπαλλοτριώσεων».

β) Τὸ ἄρθρον 7 παρ. 1 τοῦ Β.Δ. 532/71 «περὶ κωδικοποιήσεως εἰς ἑνιαῖον κείμενον τῶν, περὶ ἱδρύσεως τοῦ ΟΣΕ, ἰσχυουσῶν διατάξεων».

2. Φέρομεν εἰς γνῶσιν τῶν κεκτημένων ἢ ἀξιούντων δικαιώματα κυριότητος ἐπὶ τῶν ἐδαφικῶν ἐκτάσεων τῶν ἀπαλλοτριωθεισῶν δυνάμει τῆς ὑπ' ἀριθ. Μ. 2604/3438/22.8.1975 κοινῆς ἀποφάσεως Ὑπουργῶν Οἰκονομικῶν καὶ Μεταφορῶν καὶ Ἐπικοινωνιῶν, (ΦΕΚ 199/Τ - Δ/75) διὰ τὴν βελτίωσιν χαράξεως τῆς σιδ. γραμμῆς Θεσσαλονίκης - Στρυμόνος μεταξὺ χλμ 30+400 καὶ 37+500 τῶν τυχὸν ἐπὶ τῶν ἀκινήτων τούτων ἐγγεγραμμένων ἐνυποθήκων ἢ κατασχόντων δανειστῶν ἢ τρίτων ἐν γένει διεκδικητῶν, ὅτι κατετέθη εἰς τὸ Ταμεῖον Παρακαταθηκῶν καὶ Δανείων, γραφεῖον Παρακαταθηκῶν Κιλκίς, τὸ ποσὸν τοῦ ἑνὸς ἑκατομμυρίου τετρακοσίων εἴκοσι ὀκτὼ χιλιάδων τετρακοσίων ἐνενήκοντα ὀκτὼ δρχ. (1.428.498) ἐκδοθέντος τοῦ ὑπ' ἀριθ. 4209/11.5.76 γραμματίου συστάσεως παρακαταθήκης.

Τὸ ὡς ἄνω ποσὸν ἀντιπροσωπεύει τὴν συνολικὴν προσωρινὴν ἀποζημίωσιν τὴν καθορισθεῖσαν διὰ τῆς ὑπ' ἀριθ. 262/76 ἀποφάσεως τοῦ Μονομελοῦς Πρωτοδικείου Θεσ/νίκης δι' ἅπαντα τὰ ἀκίνητα καὶ ἐπικείμενα αὐτῶν, τὰ εἰκονιζόμενα εἰς τὸ ὑπ' ἀριθ. 8872/74 κτηματολογικὸν διάγραμμα μετὰ τοῦ ἐπ' αὐτοῦ κτηματολογικοῦ πίνακος, ἀποδοτέαν εἰς τοὺς κατὰ Νόμον ἀναγνωρισθησομένους δικαιούχους.

Ἡ παροῦσα δημοσιευθήτω διὰ τῆς Ἐφημερίδος τῆς Κυβερνήσεως.

Ἐν Ἀθήναις τῇ 20 Μαΐου 1976.

Ὁ Διοικητὴς
Κ. ΠΑΠΑΓΕΩΡΓΙΟΥ

(Ἀριθ. Τριπλ. Ταμ. Ἐλευθ. Ἐπαγ. Ἀθηνῶν 28402/27.5.76)

ΠΟΛΕΟΔΟΜΙΑ

ΑΝΑΚΟΙΝΩΣΕΙΣ

Ἀριθ. Τ.Υ. 4405 (6)

Περὶ εἰδοποιήσεως τῆς γενομένης καταθέσεως τῆς ἀποζημιώσεως ἀκινήτων ἀπαλλοτριουμένων ἐκ τῆς ἐφαρμογῆς τοῦ ἐγκεκριμένου σχεδίου πόλεως ἐπὶ τῆς ὁδοῦ Σταύρου Πολέντα - Κισσάμου τῆς πόλεως Χανίων.

Ο ΝΟΜΑΡΧΗΣ ΧΑΝΙΩΝ

Ἔχοντες ὑπ' ὄψει :

1. Τὰς διατάξεις τοῦ ἀπὸ 17.7.1923 Ν.Δ. «περὶ σχεδίων πόλεων κλπ. συνοικισμῶν τοῦ Κράτους».

2. Τὸ ἄρθρον 24 τοῦ Α.Ν. 1731/1939 «περὶ ἀναγκαστικῶν ἀπαλλοτριώσεων» ὡς ἀντικατεστάθη κατὰ τὴν παρ. 1 αὐτοῦ διὰ τοῦ ἄρθρου 8 τοῦ Ν.Δ/τος 3979/1959 «περὶ τροποποιήσεως ἐνίων διατάξεων τοῦ Α.Ν. 1731/1939 φέρομεν εἰς γνῶσιν τῶν κεκτημένων ἢ ἀξιούντων δικαιώματα κυριότητος ἐπὶ ἀκινήτων ρυμοτομουμένων ἐκ τῆς ἐφαρμογῆς τοῦ ἐγκεκριμένου σχεδίου πόλεως ἐπὶ τῆς ὁδοῦ Σταύρου Πολέντα - Κισσάμου τοῦ Δήμου Χανίων, δυνάμει τῆς ὑπ' ἀριθ. 6/1072 πράξεως Ἀναλογισμοῦ καὶ προσκυρώσεως τῆς Δ/νσεως Τεχν. Ὑπηρεσιῶν Ν. Χανίων ὡς καὶ τῶν τυχὸν ἐπὶ τῶν ἀκινήτων τούτων ἐγγεγραμμένων ἐνυποθήκων δανειστῶν ἢ τρίτων ἐν γένει διεκδικητῶν, ὅτι ἡ καθορισθεῖσα ἀποζημίωσις δυνάμει τῆς ὑπ' ἀριθ. 137/1973 ἀποφάσεως τοῦ Μονομελοῦς Πρωτοδικείου Χανίων, κατετέθη εἰς τὸ Ταμεῖον Παρακαταθηκῶν καὶ Δανείων Α' Χανίων, ὡς κάτωθι :

1α) Ἀθουσάκης Ἀριστείδης δρχ.	
β) Κληρον. Βομβαλάκη δρχ.	924.805
2. Βουρβουμπᾶς Χαράλ. δρχ.	207.132
3α) Τωμαδάκης Χρῆστος	
β) Μαραγκουδάκης Ἐμμαν. δρχ.	19.320
4α) Σ. Πρωτοπαπαδάκης δρχ.	3.800
β) Κληρον. Στραβουδάκη δρχ.	3.800
5. Ρετούδης Νικόλαος δρχ.	9.160
6. Κληρον. Μανιουδάκη	15.120

Περὶ τῆς καταθέσεως ταύτης ἐξεδόθη τὸ ὑπ' ἀριθ. 13615/5.5.76 γραμμάτιον συστάσεως παρακαταθήκης ἐκ δρχ. 1.179.337 τοῦ Γραφείου Παρακαταθηκῶν καὶ Δανείων Α' Χανίων.

Ἡ παροῦσα δημοσιευθήτω διὰ τῆς Ἐφημερίδος τῆς Κυβερνήσεως.

Ἐν Χανίοις τῇ 25 Μαΐου 1976

Ὁ Νομάρχης
ΑΛΕΞ. Γ. ΤΣΑΚΩΝΑΣ